


## N6 展厅

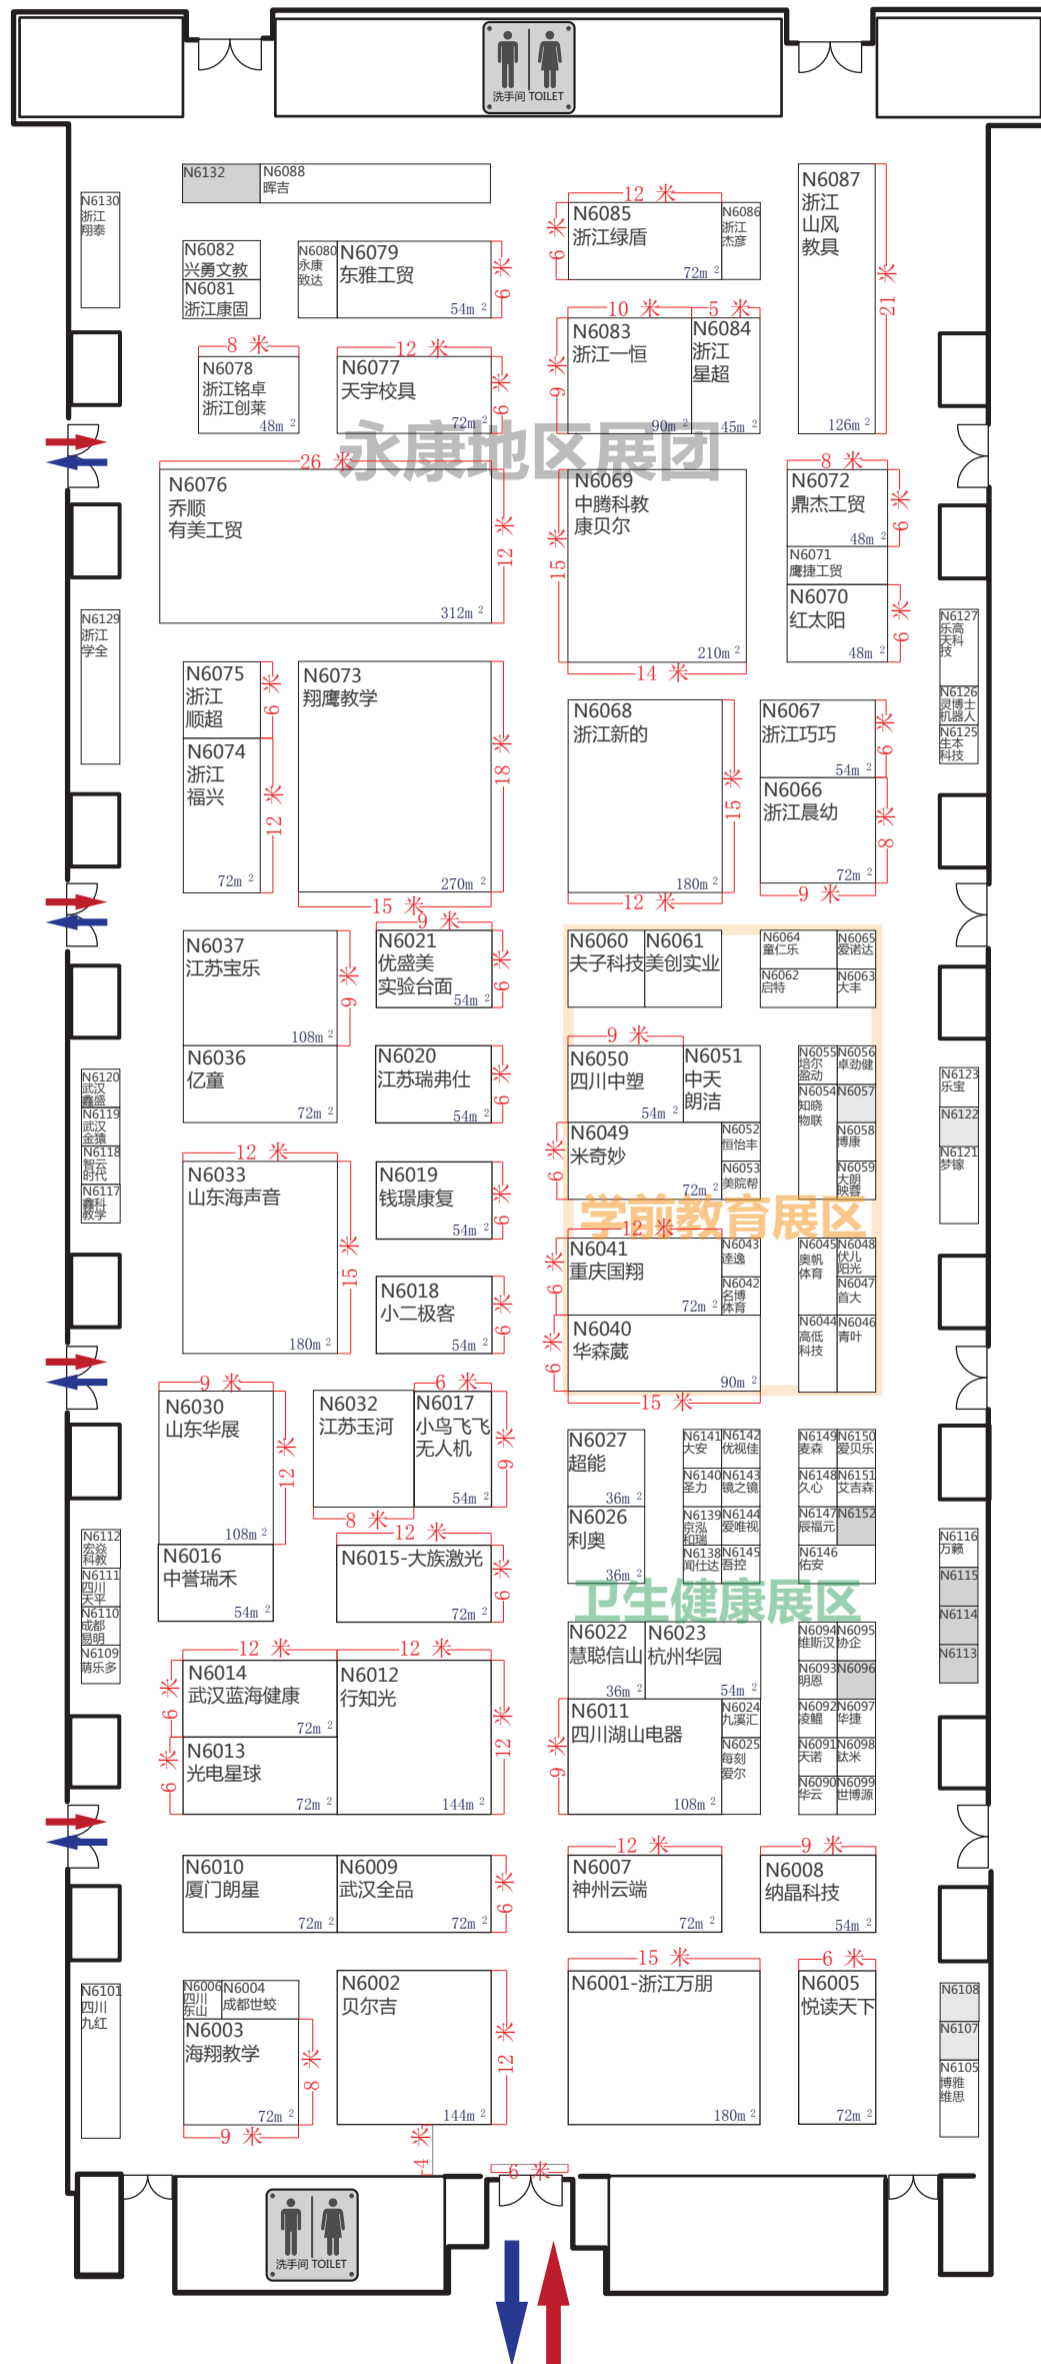

\* 为确保展位的合理性及会场整体效果组委会有权对部分已分配的展台位置进行调整

\* 图纸标注及尺寸仅供参考，请进场前复核现场位置

□ 此区域范围内不得搭建背墙结构及放置阻挡通道的物品及结构

